

Identificativa Catastali:

Sezione:

Foglio:

Particella:

Subalterno:

Compilata da:
Gallarate Francesco

Iscritto all'albo:
Geometri


Prov. Torino

N. 1144

da n. 1

Scala 1:200

PIANTA PIANO TERRENO

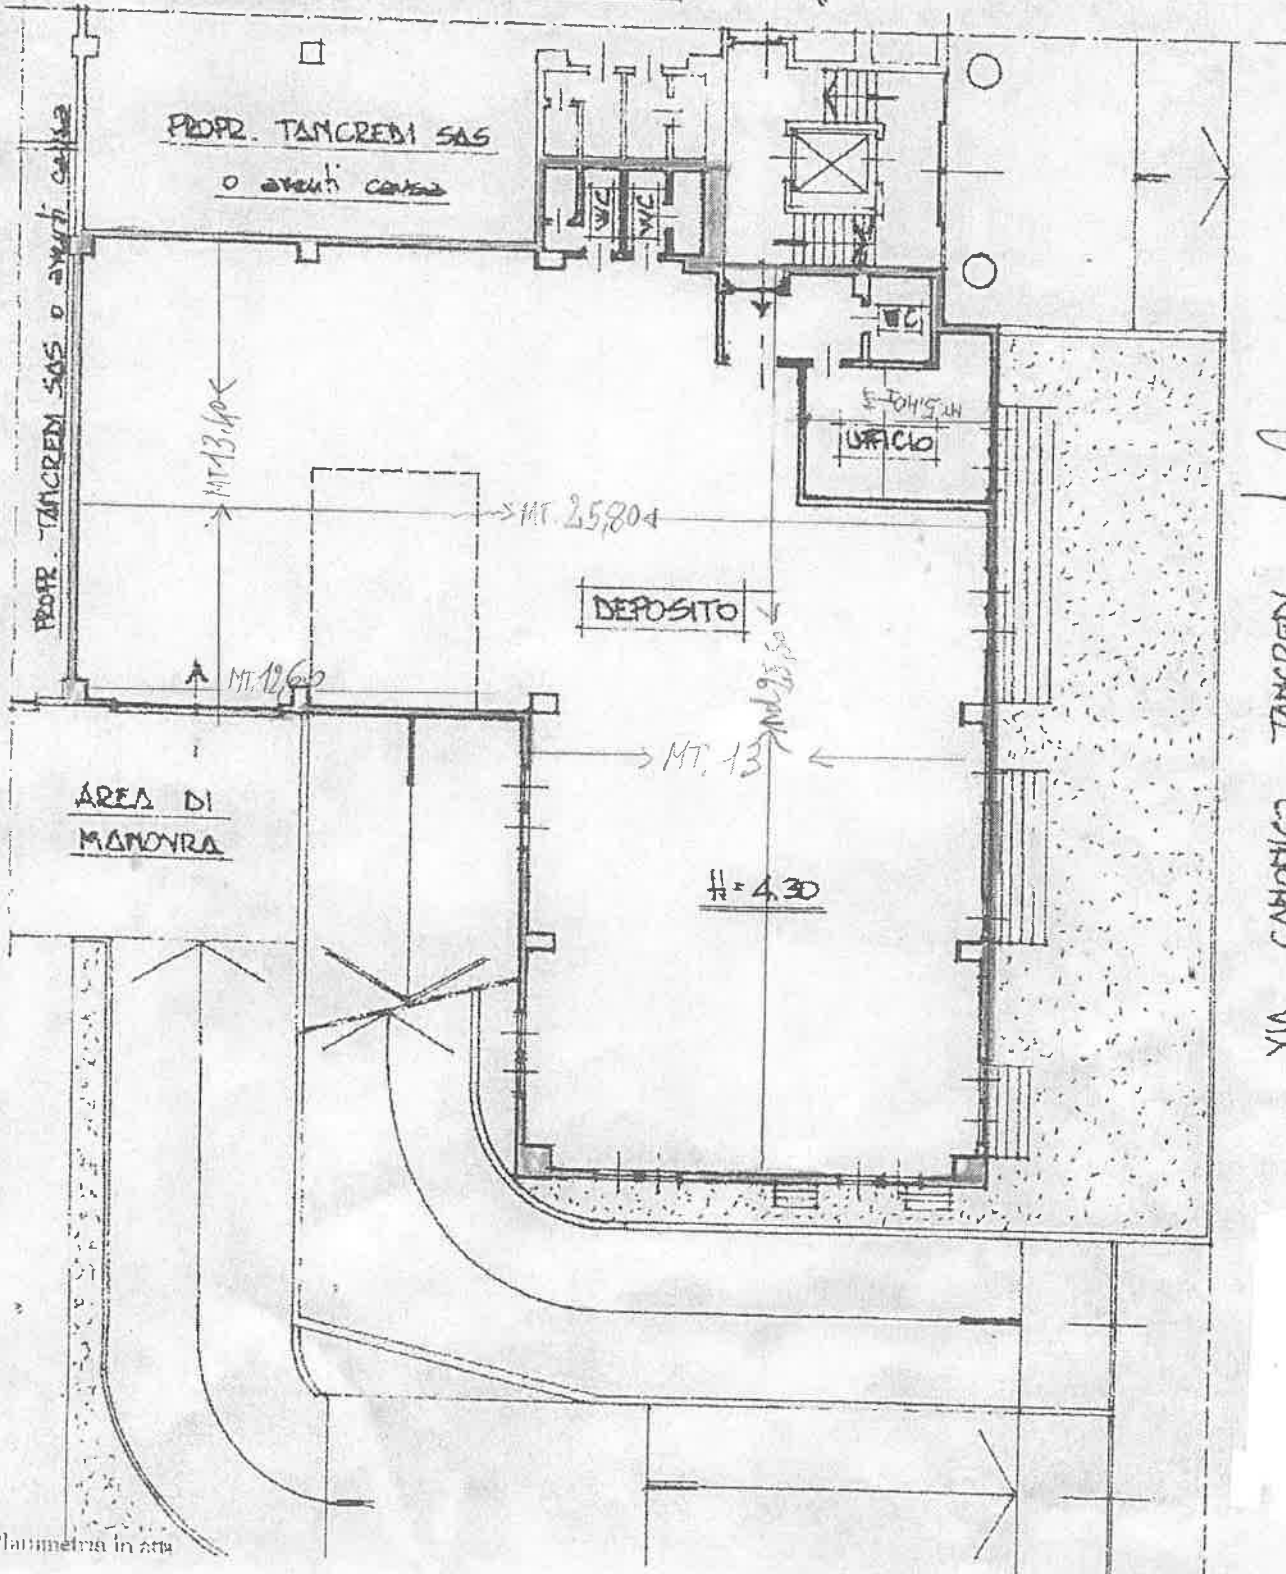

Aut

VIA CANONICO TANCREDI