

Agenzia del Territorio
CATASTO FABBRICATI
Ufficio Provinciale di
Torino

Dichiarazione protocollo n. TO0067945 del 01/02/2008

Planimetria di u.i.u. in Comune di Grugliasco

Via E. Santorelli

civ. 7-9

Identificativi Catastali:

Sezione:

Foglio: 15

Particella: 484

Subalterno:

Compilata da:

Villata Lorenzo

Iscritto all'albo:
Geometri


Prov. Torino

N. 6598


Scheda n. 1

Scala 1:500

PIANO TERRENO

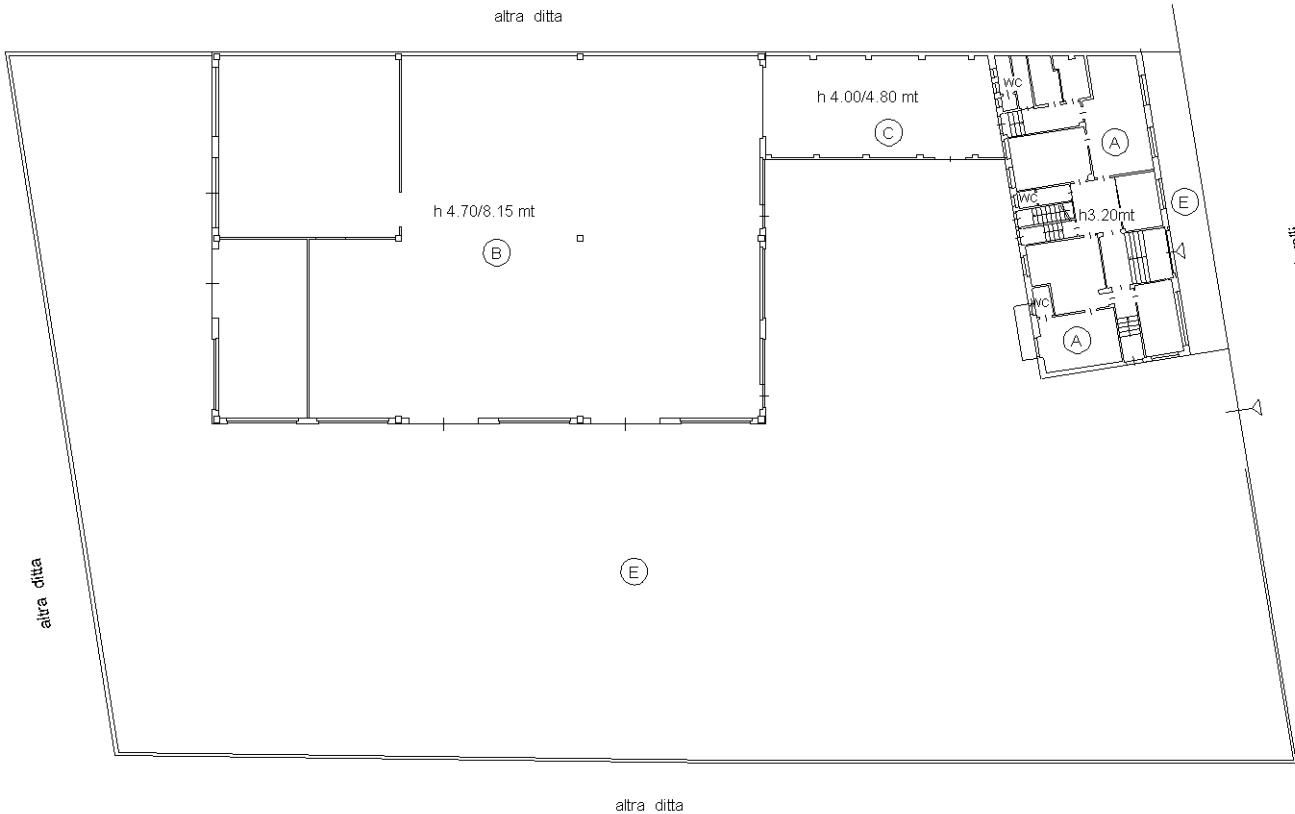

PIANO SOTTERRANEO

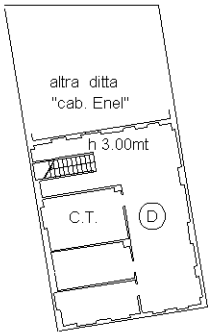

- A - UFFICI/SERVIZI
B - LAVORAZIONE
C - TETTOIA CHIUSA/DEPOSITO
D - LOC. TECNICI/CANTINE
E - CORTE/AREE DI MANOVRA

Ultima planimetria in atti