

*Piano Primo*


-Layout interno come da situazione attuale, tramezzature di divisione realizzate in cartongesso con porzioni vetrate.

-Impianto di riscaldamento e condizionamento dei singoli uffici.

-Impianto di illuminazione a soffitto.

-Impianto dati e fonia.



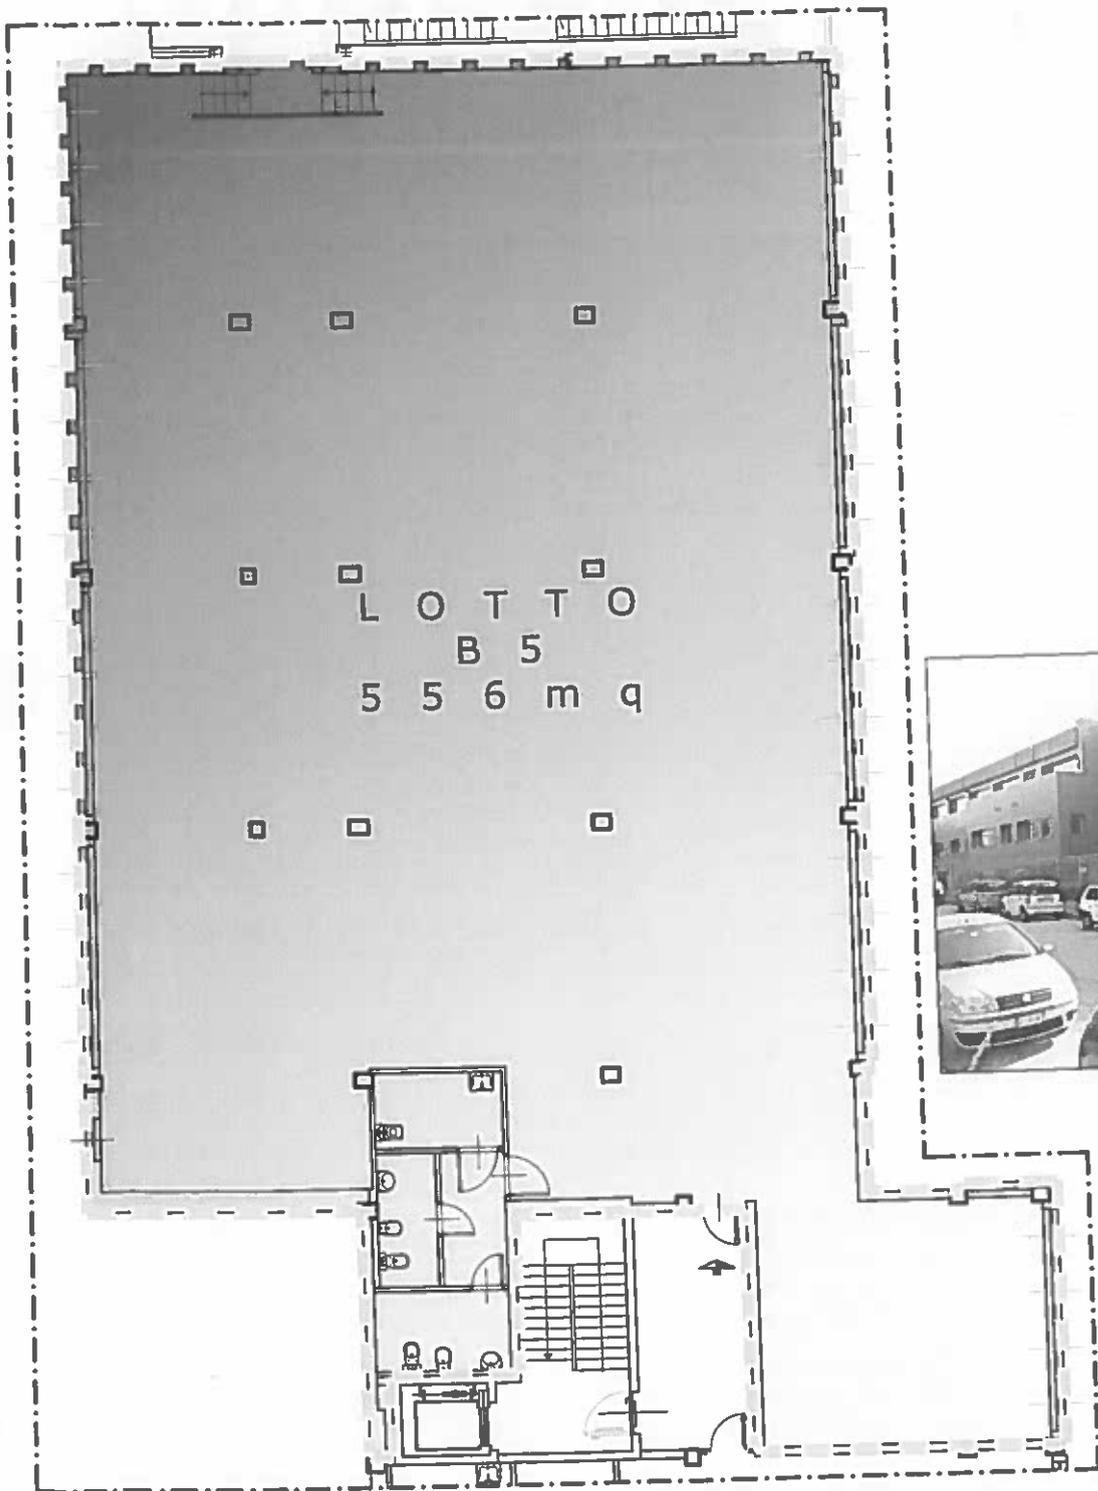

*Piano Primo*