


### PIANTA PIANO TERRENO

H min. : 5,65 mt.  
H max. : 7,50 mt.

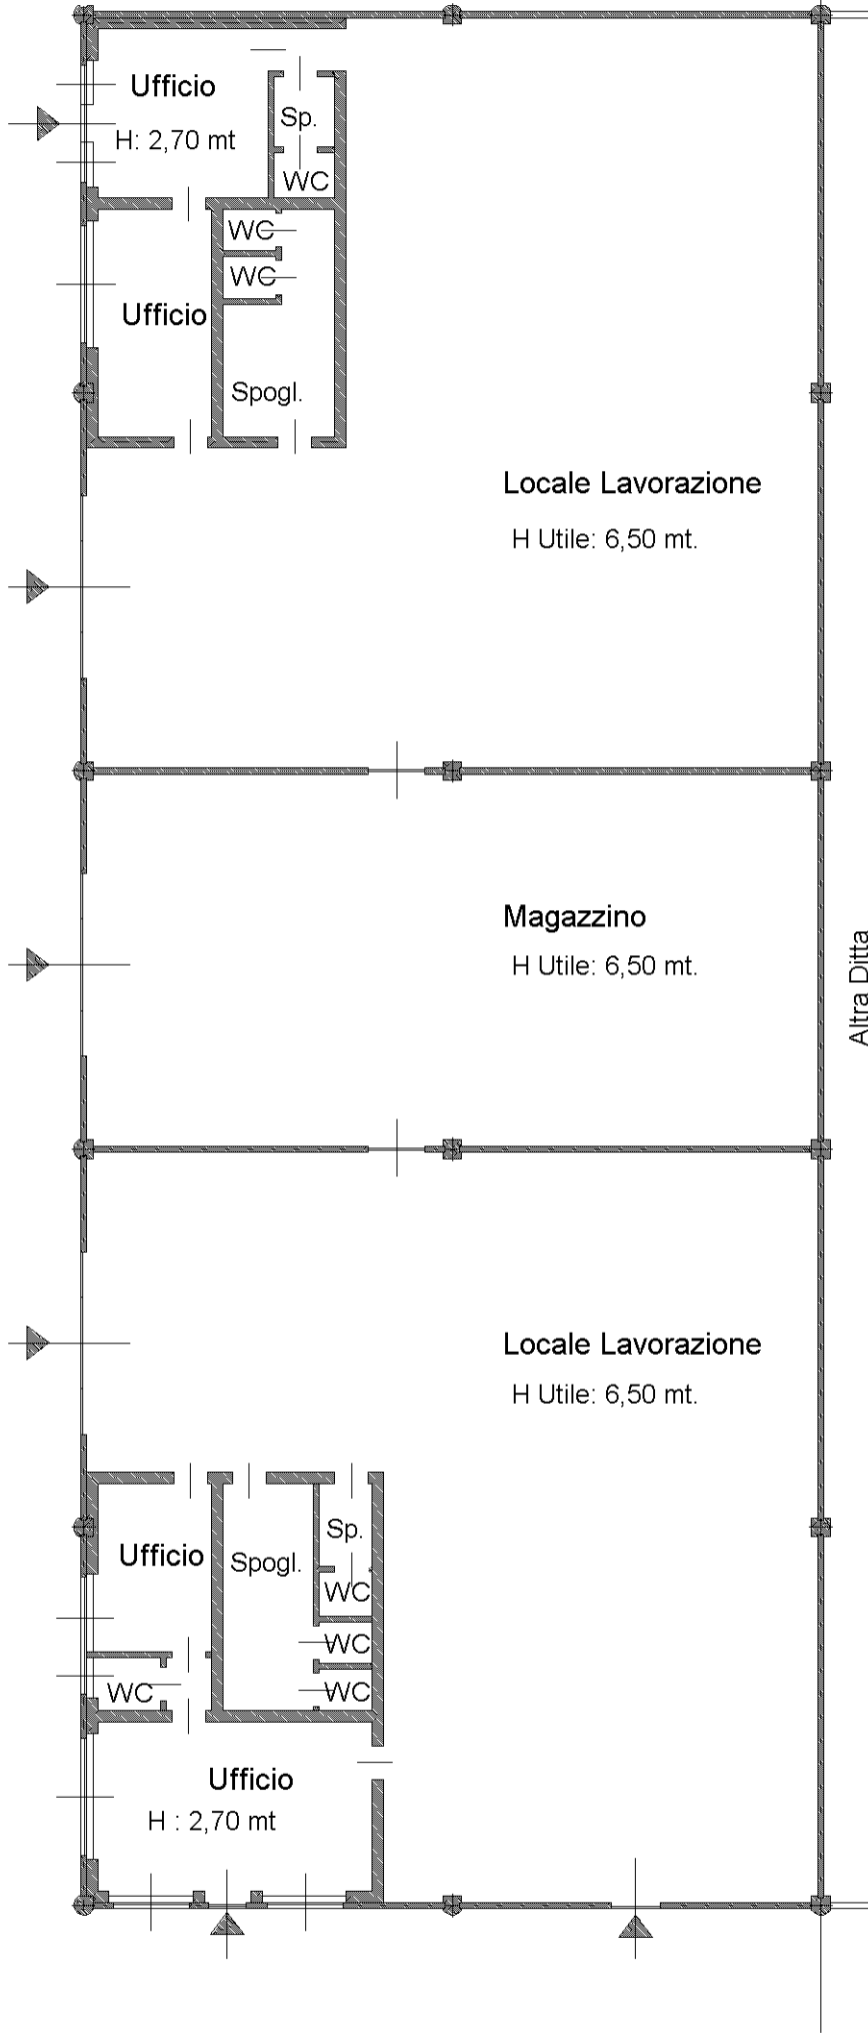

10 metri

NORD



IL TECNICO :

Agenzia del Territorio  
**CATASTO FABBRICATI**  
Ufficio provinciale di  
Asti

Dichiarazione protocollo n. AT0113689 del 14/12/2005  
Foglio: 4 - Particella: 1578 - Subalterno: 1 >  
Planimetria di u.i.u. in Comune di Scurzolengo  
Valle Moia  
civ. 3

Identificativi Catastali:  
Sezione: 4  
Foglio: 4  
Particella: 1578  
Subalterno:

Compilata da:  
Quaglia Cesare  
Iscritto all'albo:  
Geometri  
Prov. Asti  
N. 1058

**Agenzia del Territorio**  
**CATASTO FABBRICATI**  
Ufficio provinciale di  
Asti


Dichiarazione protocollo n. AT0113689 del 14/12/2005  
Foglio: 4 - Particella: 1578 - Subalterno: 1 >  
Planimetria di u.i.u. in Comune di Scurzolengo  
Valle Moia civ. 3

Identificativi Catastali:  
Sezione:  
Foglio: 4  
Particella: 1578  
Subalterno:

Compilata da:  
Quaglia Cesare  
Iscritto all'albo:  
Geometri  
Prov. Asti N. 1058

# PIANTA PIANO TERRENO

## part. 1578

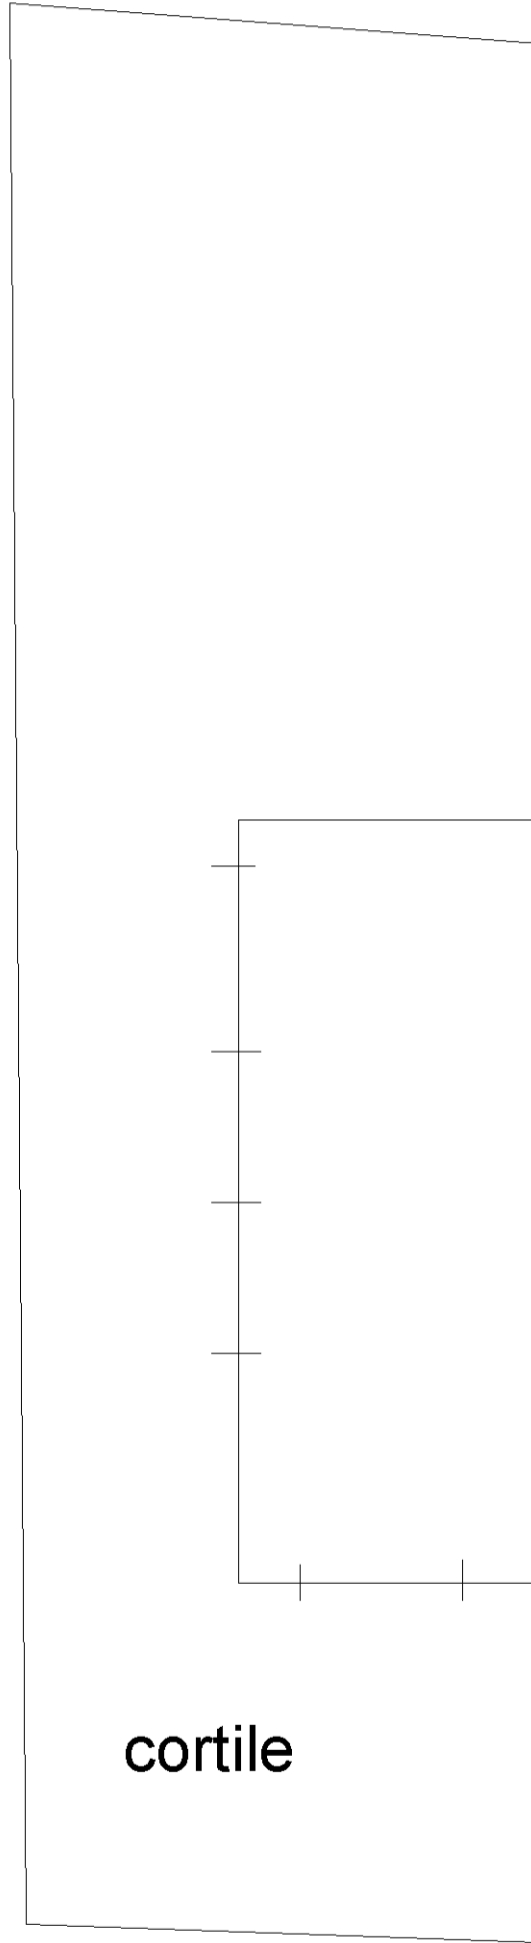

cortile

**N O R D**

IL TECNICO :



10 metri